

BESENYSZÖG

Város

Településrendezési tervének
módosítása

M = 1 : 1000



Jelmagyarázat:

kötelező vonalas szabályozási elemek

- érvényes szabályozási terv határa
- építési övezet, övezet határa

építési övezet (tervezési terület környezetében)

Lf 1	O	30
	4,50	900

falusias lakóterület

Lke1	O	30
	4,50	600

kertvárosias lakóterület

Gksz1	SZ	35
	6,50	1500

kereskedelmi, szolgáltató
gazdasági terület

Ksp	SZ	5
	7,50	10000

különleges terület, sportpálya

Beépítési mód	Beépítettség, megengedett legnagyobb műrtéke (%)
Megengedett legnagyobb építménymagasság (m)	Kialakítható legkisebb telekterület méret (m ²)

övezetek (tervezési területen)

Kkrek

különleges beépítésre nem szánt terület,
szabadidős, rekreációs terület

övezetek (tervezési terület környezetében)

Vm

vizgazdálkodási terület (Millér)

KÖu-1

országos mellékút

KÖu-5

helyi jelentőségű kerékpárút

Alapirányítási elemek:

földrészlehatár

454

helyrajzszám

közterület


művelési ág

épület

egyéb jelkúcs

kialakult utcakép jele

településközpont rehabilitációra
szánt terület határa

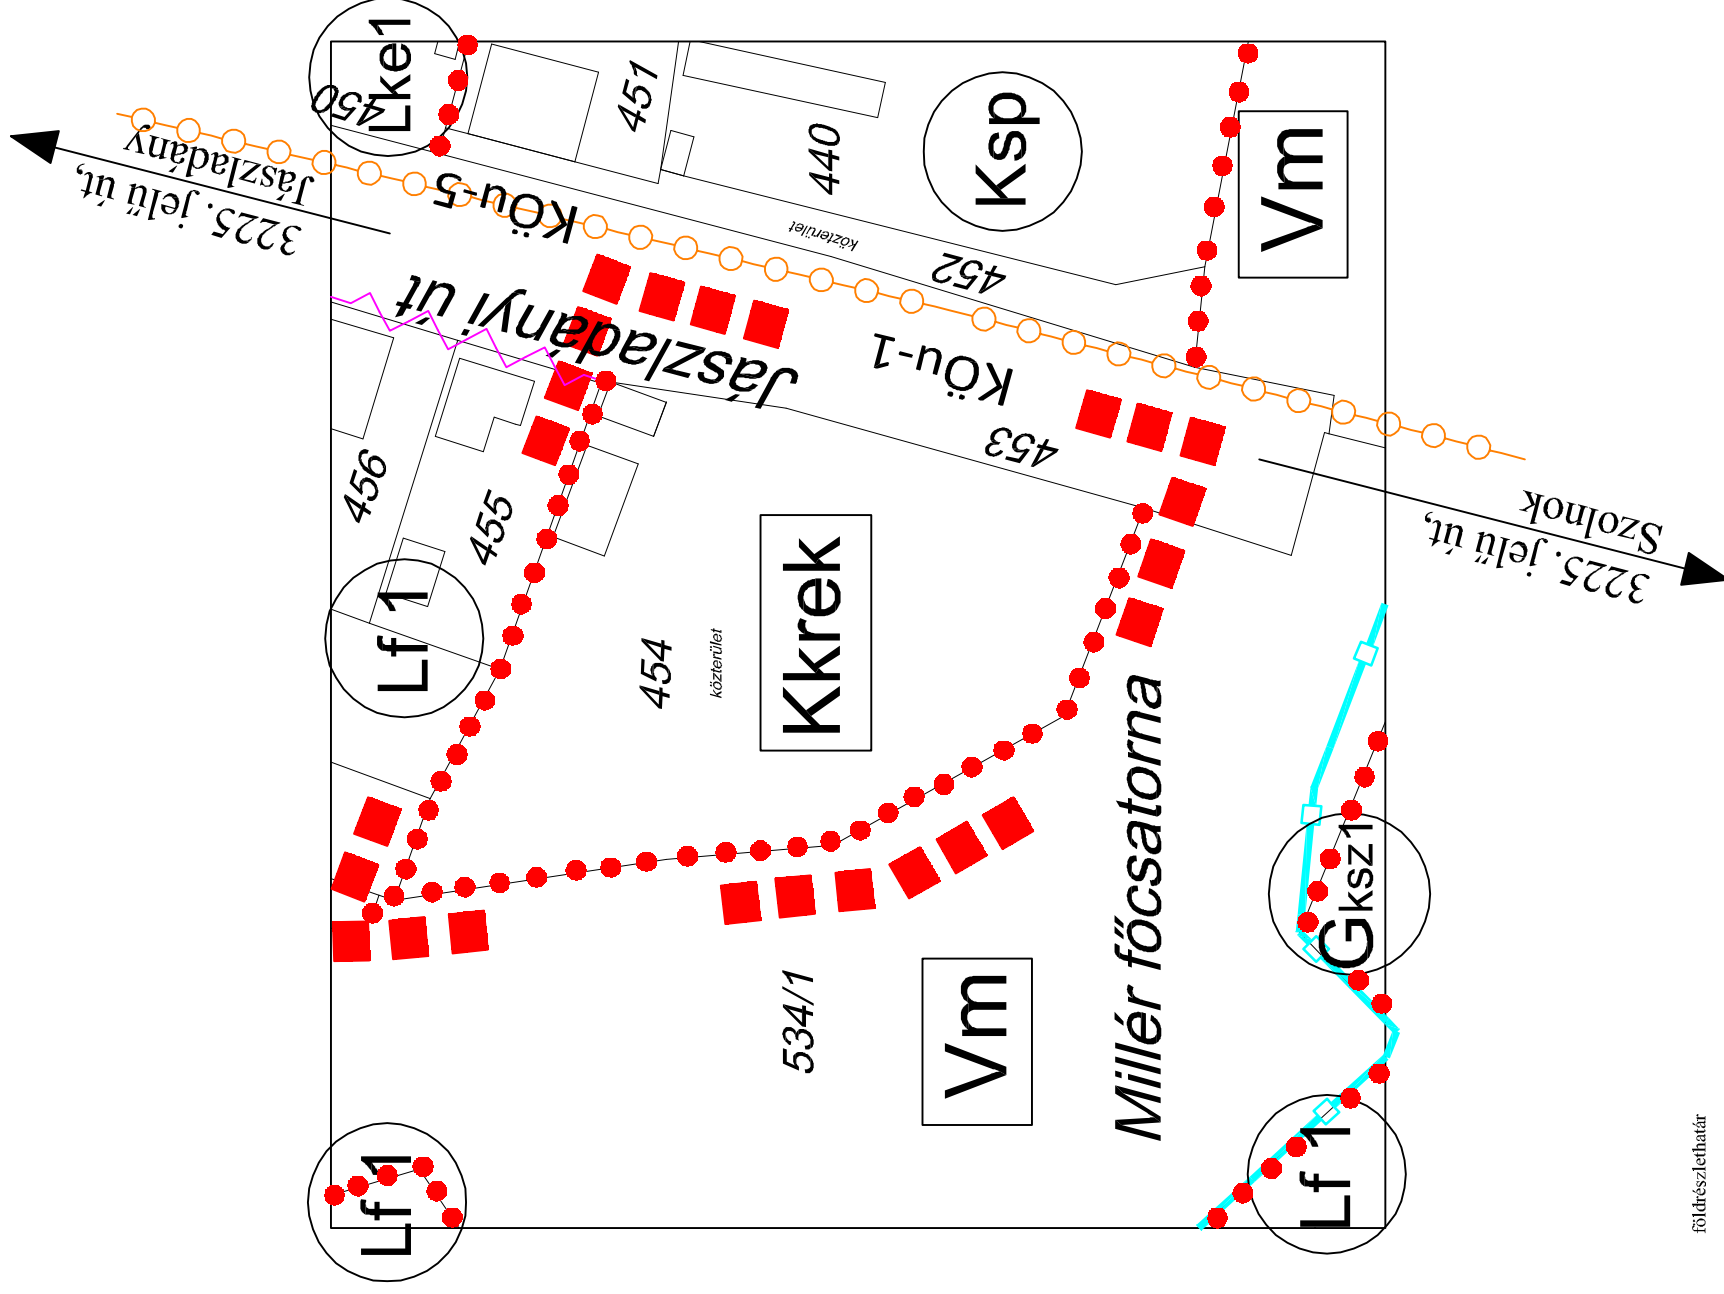

KISZELOVICS ILDIKÓ EGYÉNI VÁLLALKOZÓ, VEZETŐ TERVEZŐ
5000 SZOLNOK, KARCZAG L. ÚT 11./11.

Rajz megnevezése

SZABÁLYOZÁSI TERV MÓDOSÍTÁSA

Méretarány

M = 1 : 1000

Dátum

Szolnok, 2017. Február

Rajzszám

SZ - 2 / m3

Vezető településrendező
Tervező
Kiszélovics Ildikó

Településrendező

Számítógépes felüldozás