

BESENYSZÖG

Város

Településrendezési tervének
módosítása

M = 1 : 1000



Jelmagyarázat:

meglévő tervezett




országos mellékút



kerékpárút (helyi jelentőségű)

beépítésre szánt terület (tervezési terület környezetében)

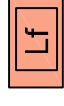

falusias lakóterület
sz = 0,4 m²/m² (sz = színterület-sűrűségi mutató)



kertvárosias lakóterület
sz = 0,6 m²/m²



kereskedelmi, szolgáltató gazdasági terület
sz = 1,0 m²/m²



külföldi terület, sportpálya
sz = 0,2 m²/m²

beépítésre nem szánt terület (tervezési területen)



külföldi terület, szolgáltató, rekreációs terület
sz = 0,2 m²/m²

beépítésre nem szánt terület (tervezési terület környezetében)



vízgazdálkodási terület

egyéb jelkölcs



településközpont rehabilitációra
szánt terület határa


Intézmények



sportközpont



szabadidő központ

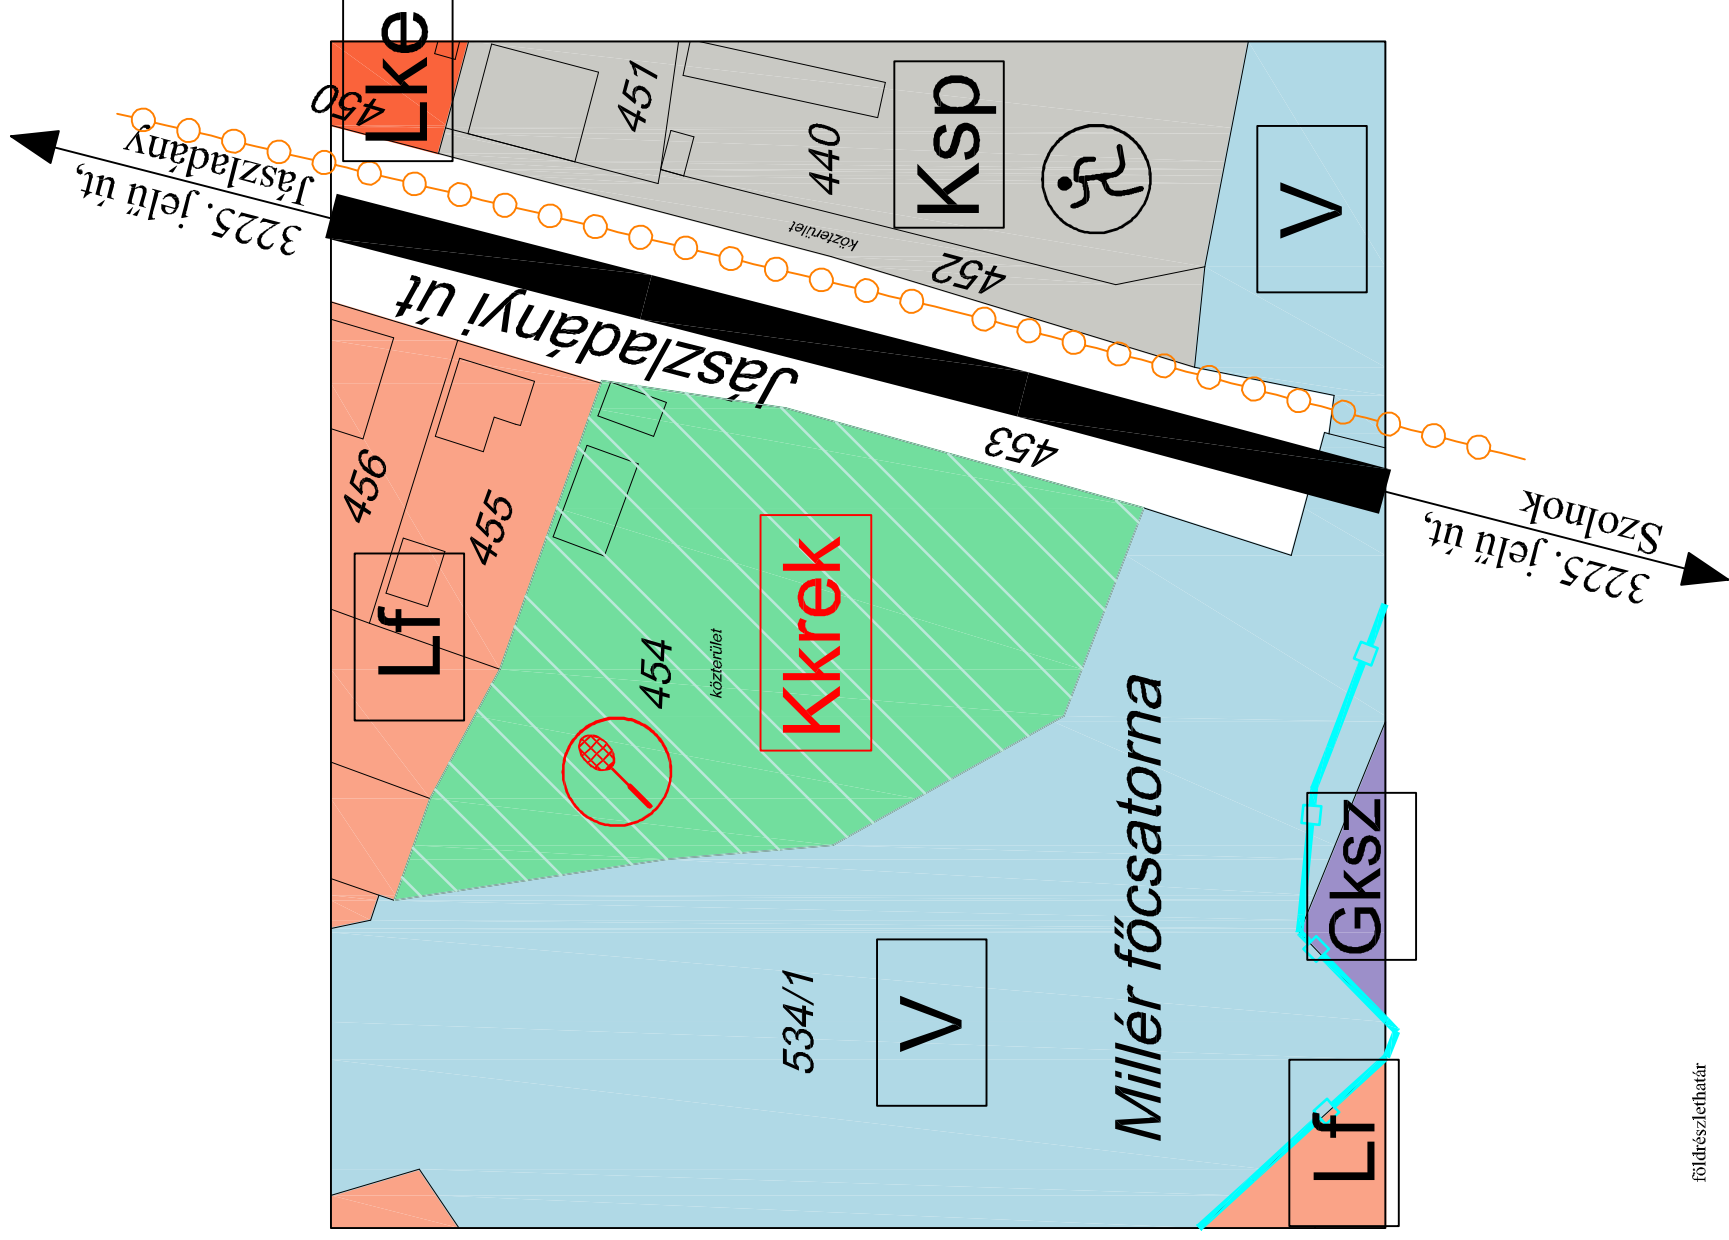

Alaptérképi elemek:

— földrészlethatár

— helyrajzszám

— művelési ág

— épület

454

közterület



KISZALOVIICS ILDIKÓ EGYSÉNI VÁLLALKOZÓ, VEZETŐ TERVEZŐ
5000 SZOLNOK, KARCZAG L. ÚT 11./11.

Rajz megnevezése

SZERKEZETI TERV MÓDOSÍTÁSA

Méretarány

M = 1 : 1000

Dátum

Szolnok, 2017. Február

Rajzszám

TSZ - 1 / m3

Vezető településrendező
Kiszalovics Ildikó

Településrendező

Számítógépes felüldozás

Kiszalovics Ildikó