

BESENYSZÖG

Város

Településrendezési tervének
módosítása

M = 1 : 4000



Jelmagyarázat:

meglévő tervezett

közigazgatási határ

belterületi határ

országos mellékút

beépített és beépítésre szánt, illetőleg

beépítésre nem szánt területek határa

régészeti érdekű terület határa és azonosító száma

természeti terület határa

villamos alaphálózat

ivóvíz - gerincvezeték

szennyvízfogyóvíző csatorna (nyomó)

beépítésre szánt terület (tervezési terület környezetében)

Lf

fárasztás lakóterület
sz = 0,4 m²/m² (sz = szintterület-sűrűségi mutató)

GksZ

kereskedelmi, szolgáltató gazdasági terület
sz = 1,0 m²/m²

beépítésre nem szánt terület (tervezési területen)

Kexpo

különleges beépítésre nem szánt terület,
mezőgazdasági expoterület
sz = 0,2 m²/m²

beépítésre nem szánt terület (tervezési terület környezetében)

Máb

mezőgazdasági birokközpont terület

Má

általános mezőgazdasági terület


Eg

gazdasági erdőterület

V

vízgazdálkodási terület


védőtávolság

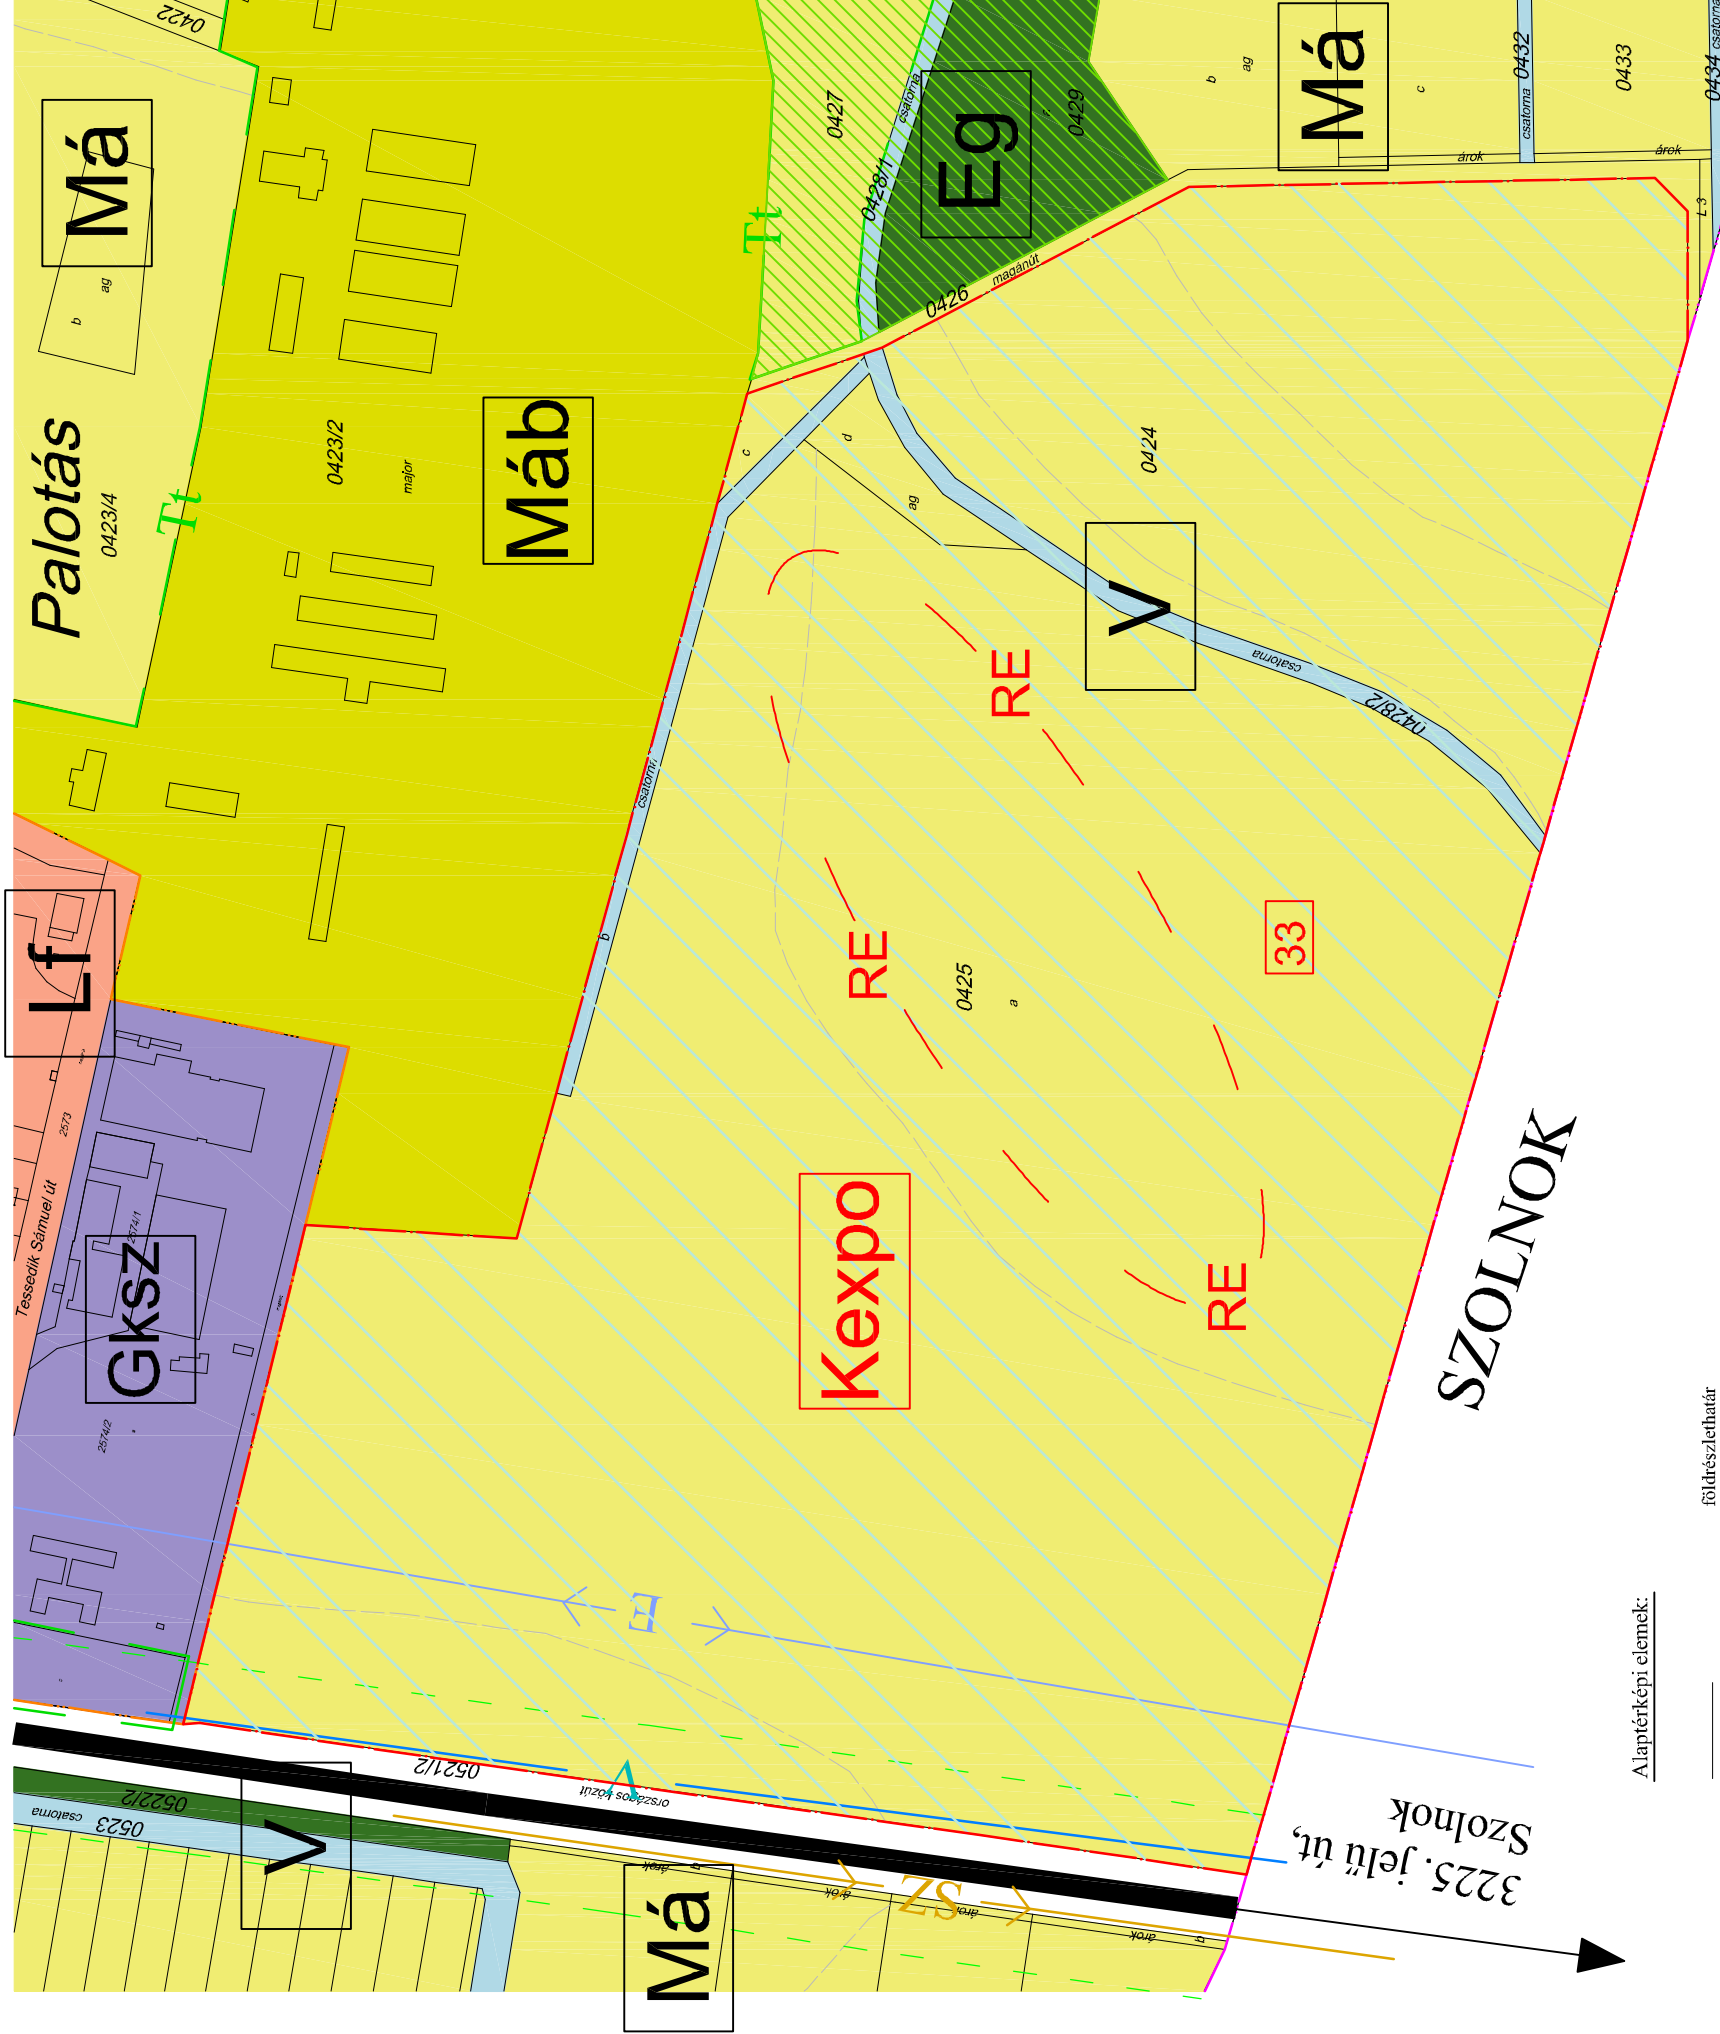

Alapirányítási elemek:

- földrészlehatár
- 0140/4 helyrajzszám
- ud művelési ág
- épület

Településszerkezeti tervet érintő
Térsvégi Övezetek határai (OTRT, MTRT szerint)

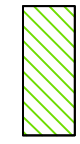

országos ökológiai hálózati
magterület



KISZÉLOVIC ILDIKÓ EGYSÉNI VÁLLALKOZÓ, VEZETŐ TERVEZŐ
5000 SZOLNOK, KARCZAG L. ÚT 11./11.

Rajz megnevezése: **SZERKEZETI TERV MÓDOSÍTÁSA**

Méretarány: **M = 1 : 4000**

Dátum: **Szolnok, 2017. Február**

Rajzszám: **TSZ - 1 / m3**

Vezető településtervező
Kiszélovics Ildikó

Településtervező
Kiszélovics Ildikó

Számítógépes felüldozás
Kiszélovics Ildikó