


BESENYSZÖG

Város

Településrendezési tervének
módosítása

M = 1 : 2000

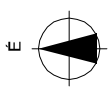

Jelmagyarázat:

- meglévő
 tervezett
 beltületi határ
 országos mellékút
 beépített és beépítésre szánt, illetőleg beépítésre nem szánt területek határa
 45 régészeti érdekű terület határa és azonosító száma
 ivóvíz - gerincezetek
 szennyvízfogyóvíz csatorna (nyomó)

beépítésre szánt terület (tervezési területen)



különleges beépítésre szánt terület, mezőgazdasági üzemi terület
sz = 0,6 m²/m²

beépítésre szánt terület (tervezési terület környezetében)



ipari gazdasági terület
sz = 1,5 m²/m²

beépítésre nem szánt terület (tervezési terület környezetében)




általános mezőgazdasági terület



vizgazdálkodási terület

egyéb jelkules

védőtávolság

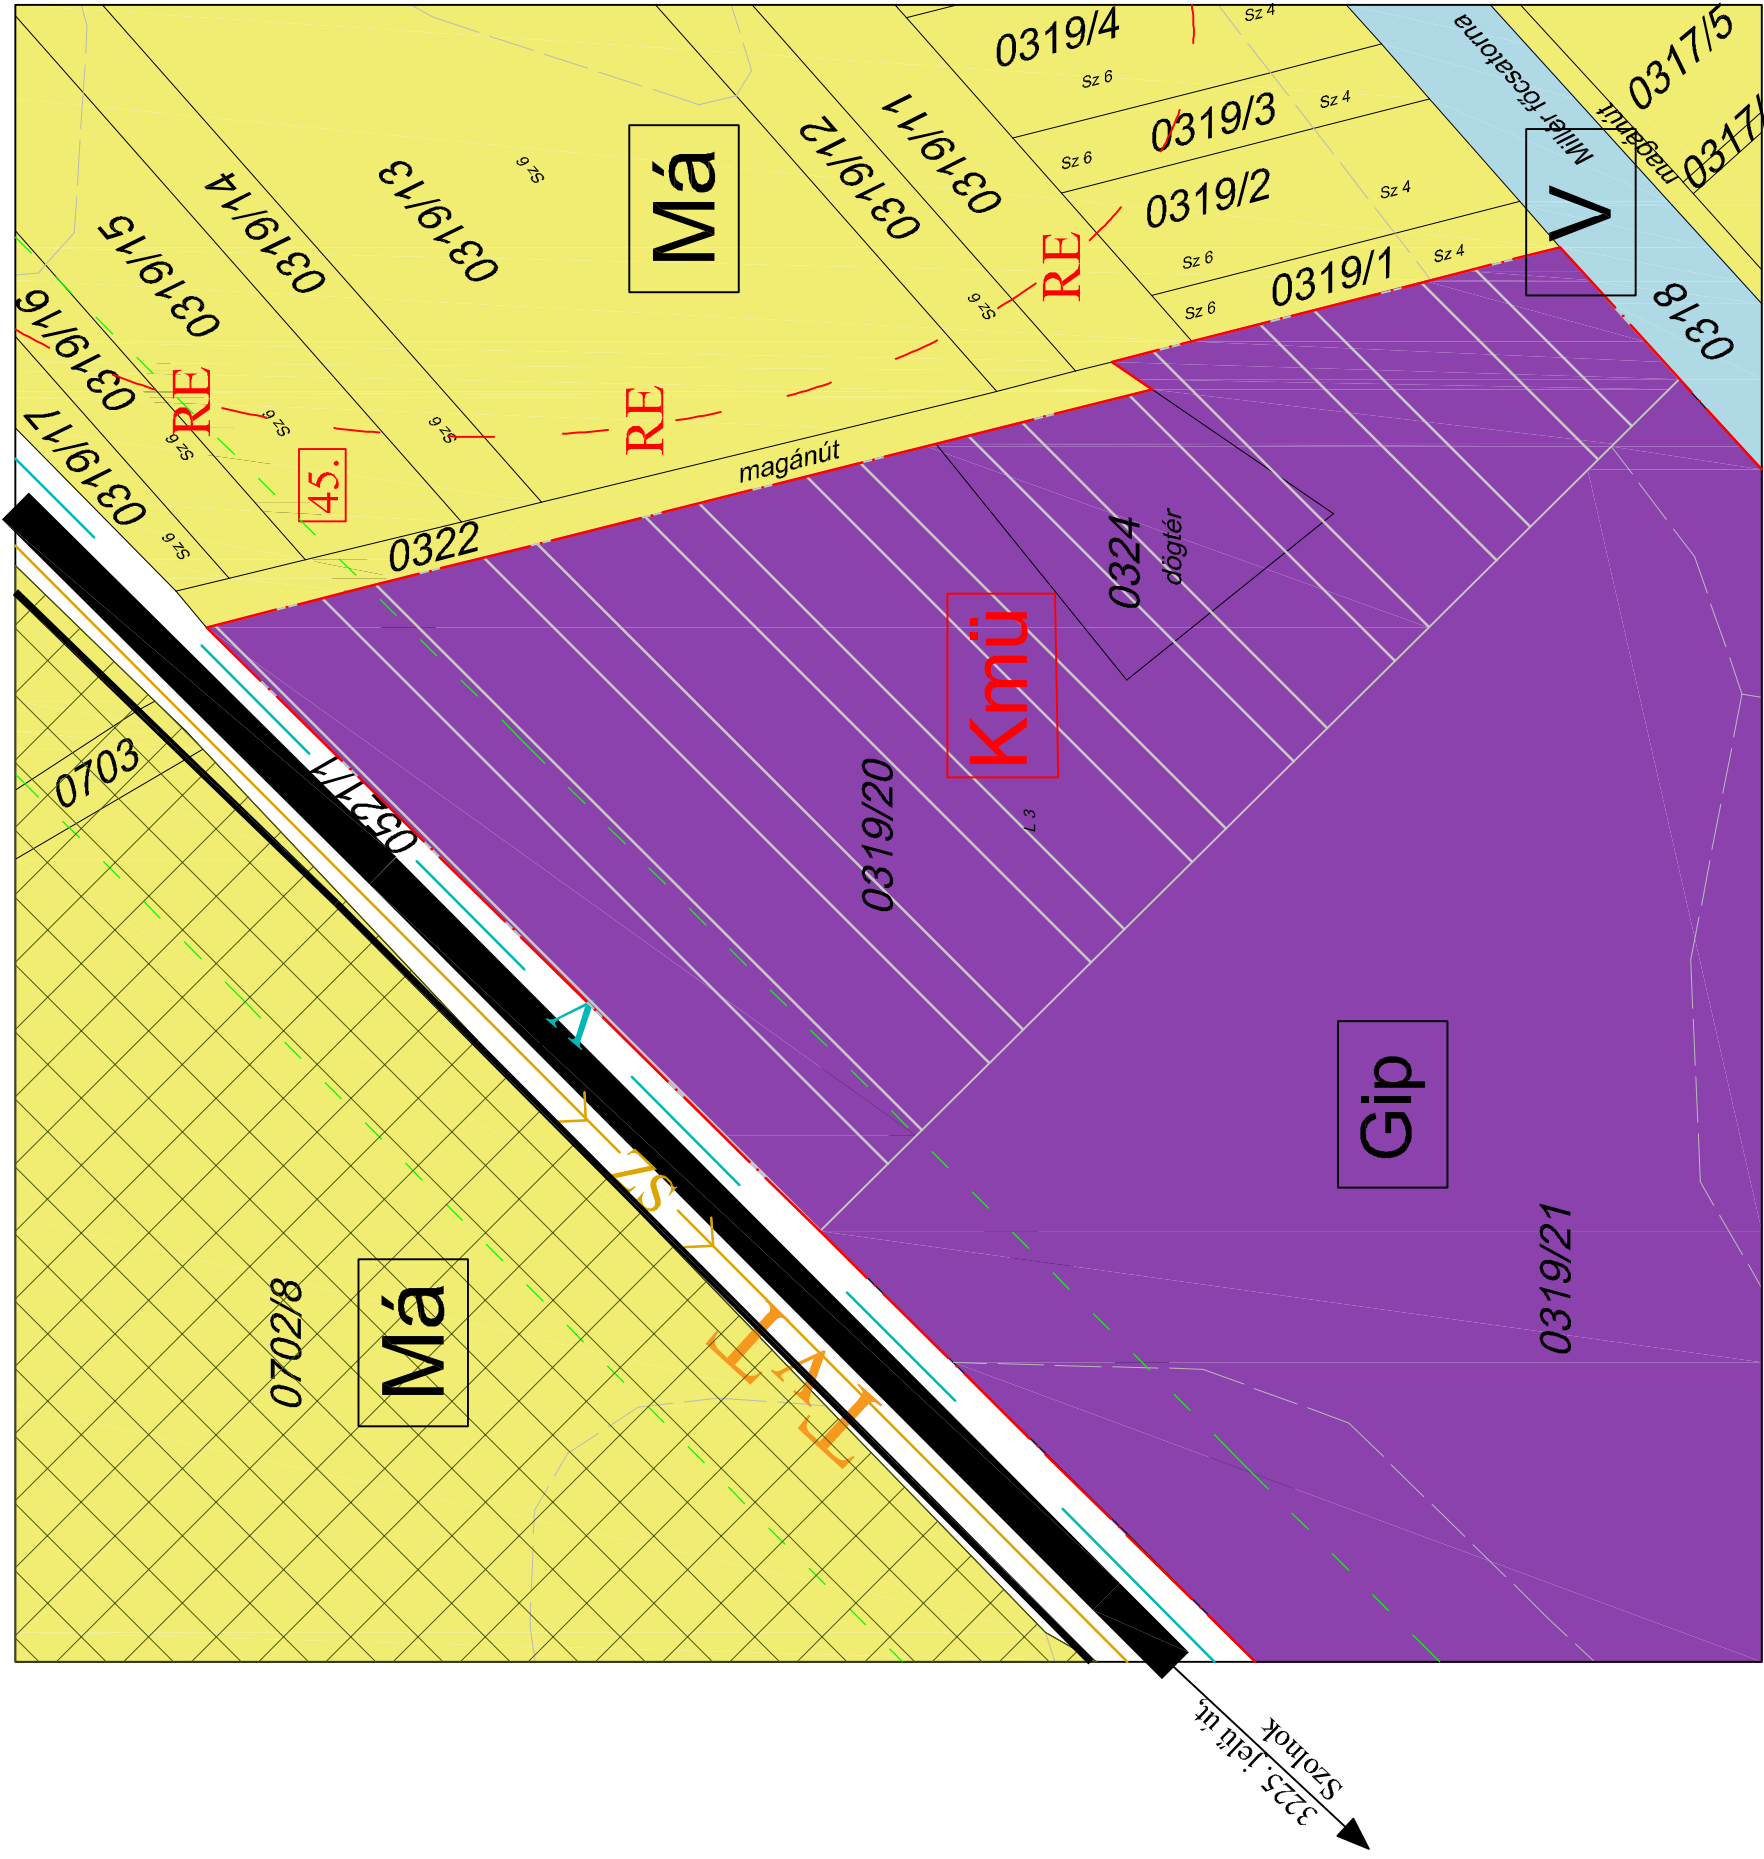

Alaptérképi elemek:

- főirészelhatár
 helyrajzszám
 művelési ág
 épület
0324 országos ökológiai hálózat
dögtér ökológiai folyosó
TjT településkép-védelmi terület határa

Településszerkezeti tervet érintő
Térségi Övezetek határai (OTrT, MTrT szerint)



KISZELOVICS ILDIKÓ EGYÉNI VÁLLALKOZÓ, VEZETŐ TERVEZŐ
5000 SZOLNOK, KARCZAG L. ÚT 11./11.

Rajz megnevezése

SZERKEZETI TERV MÓDOSÍTÁSA

Méretarány

M = 1 : 2000

Dátum

Szolnok, 2017. Február

Rajzszám

TSZ - 1 / m4

Vezető településtervező
Kiszélovics Ildikó

Településtervező

Számítógépes felülgözés

Kiszélovics Ildikó