


EMELET ALAPRAJZA
M=1:50

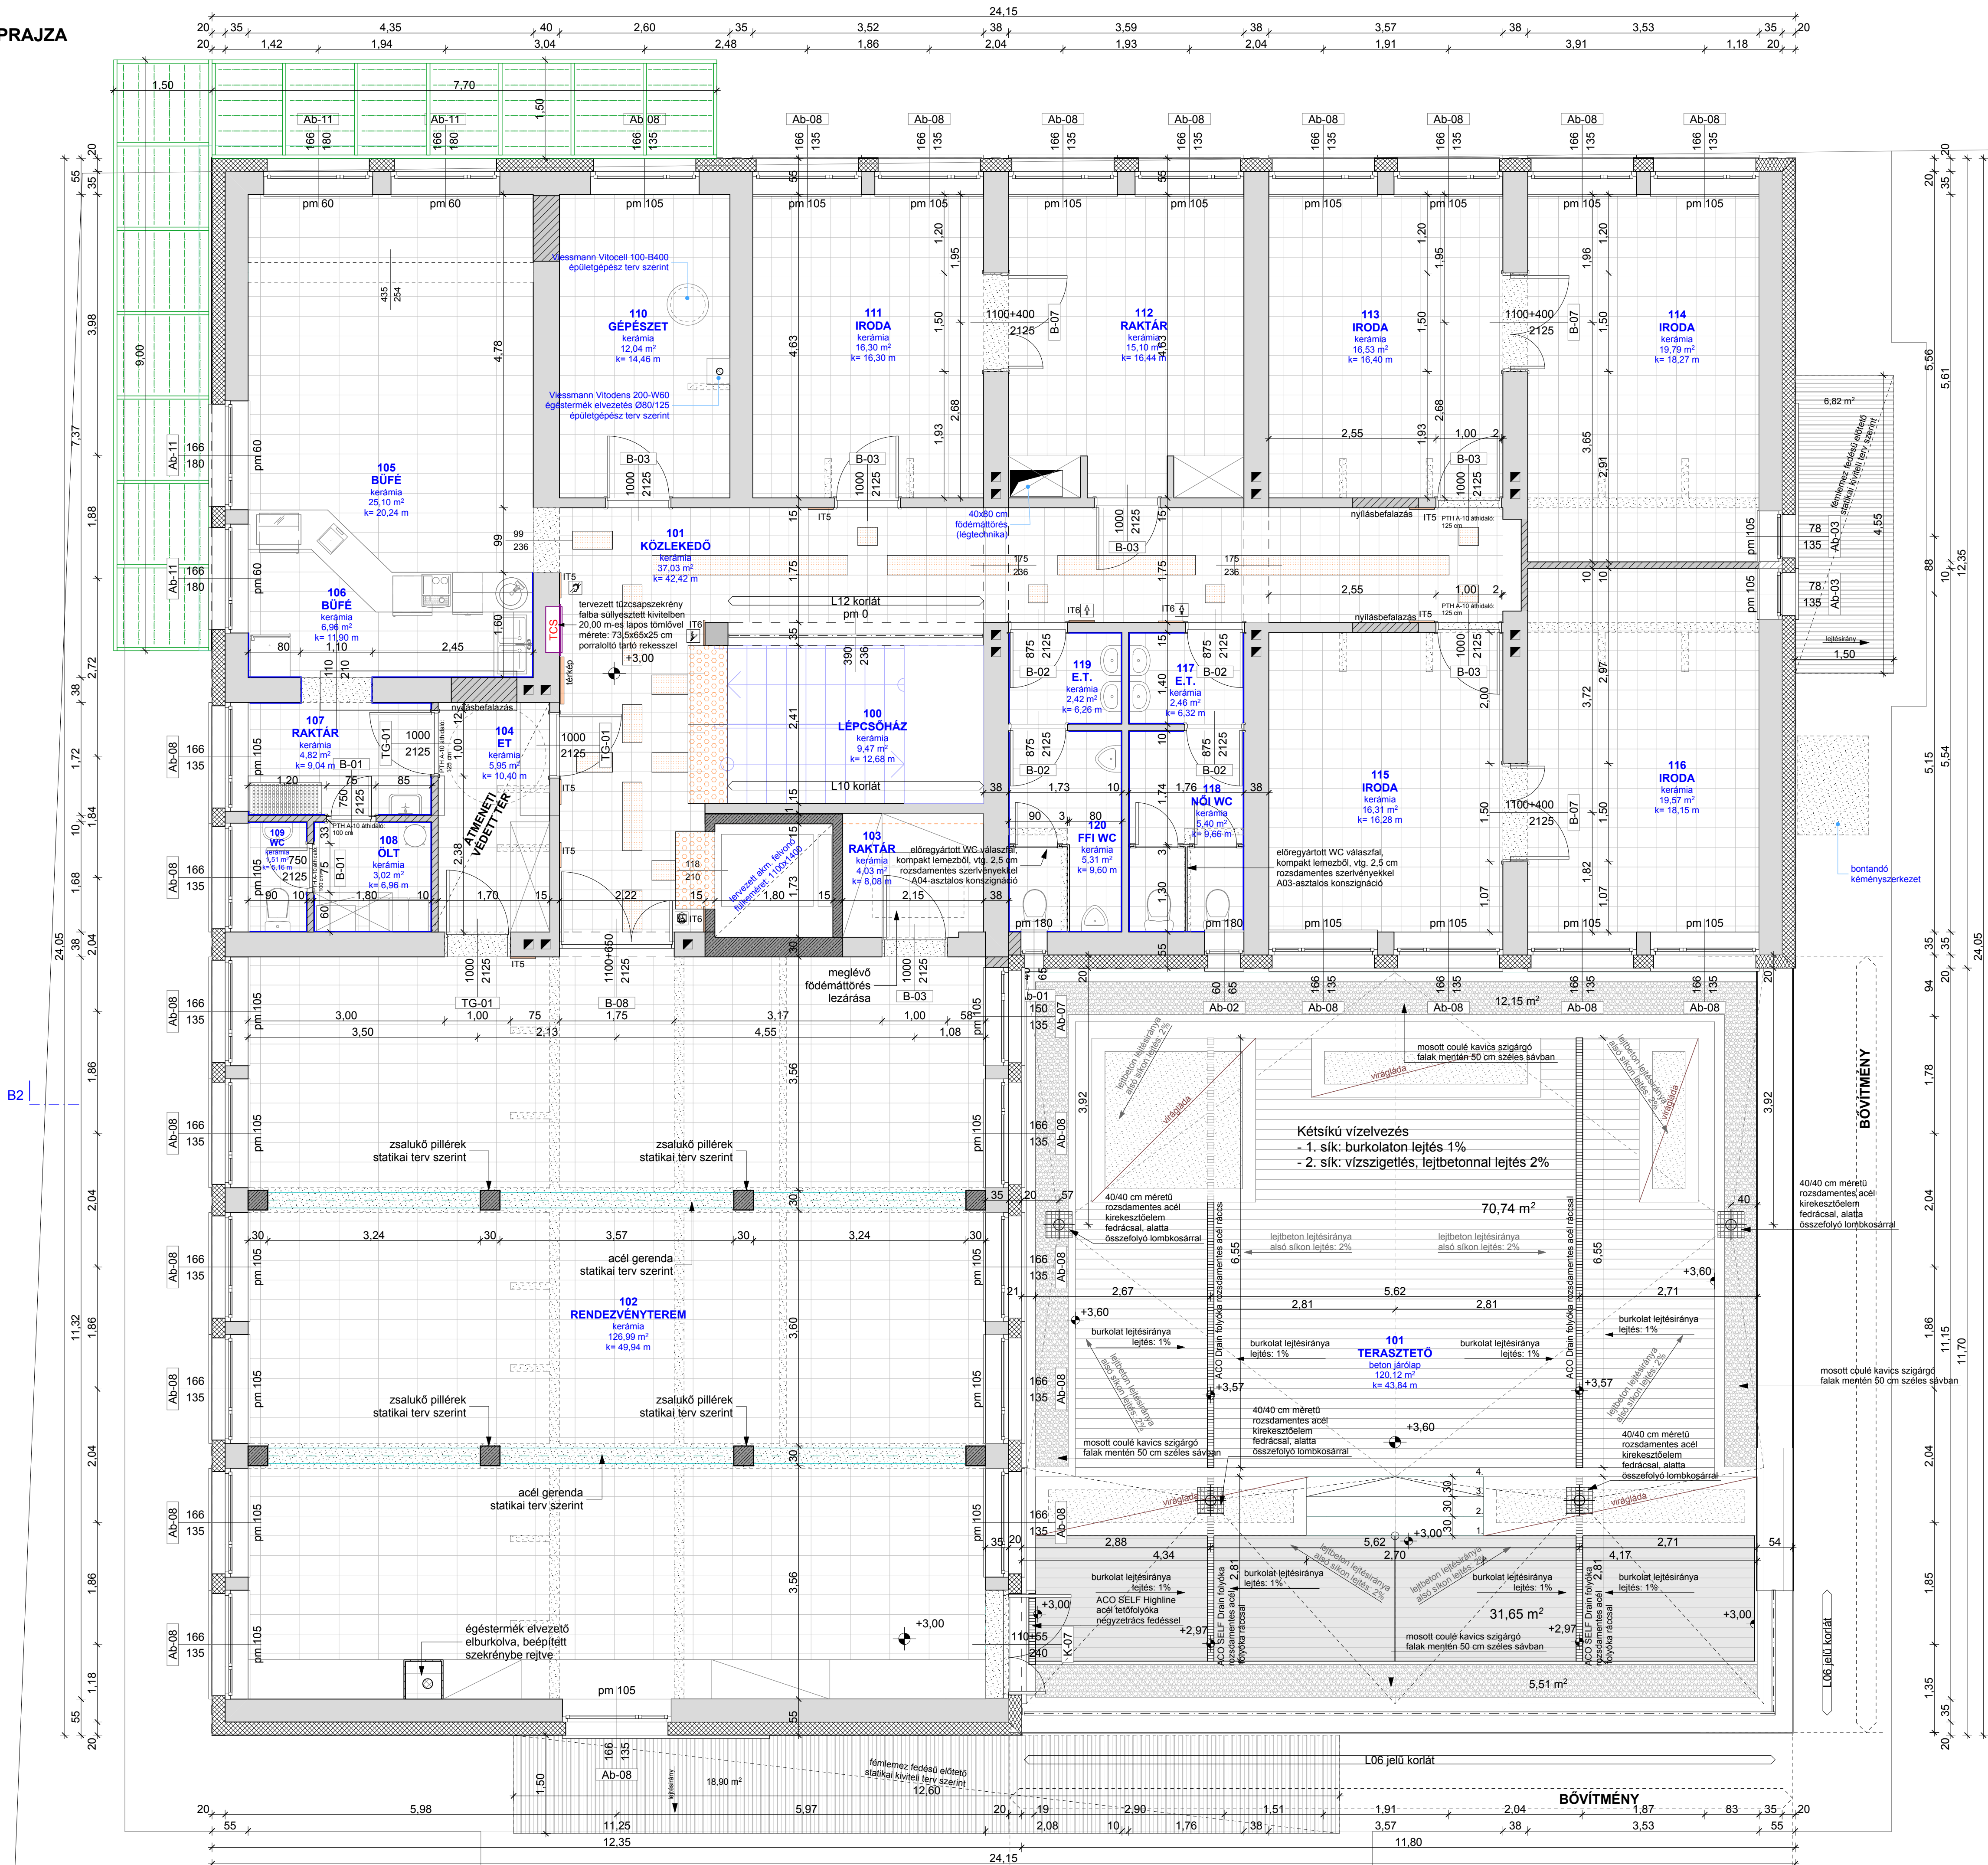

JELMAGYARAZAT:

- meglévő fal (tégla)
- meglévő fal bontása (tégla)
- új falszerkezet (kerámia falazóblokk)
- új vasbeton szerkezet
- KS 1150 TC hőszigetelt szendvics-panel, Foodsafe bevonattal
- tervezett hőszigetelés
- 2,10 m magasságig fali csempeburkolat
- Helios LTGW fehér műanyag ajtórács, aul és felül
- meglévő alapozás feltárása alap megerősítése helyszíni művezetés mellett
- RIGIPS kazettás álmennyezet A-jelű éltípusú 600x600x8 méretű Casotar gipszkarton lapból

Megjegyzés:

A méretek a helyszínen ellenőrizendő!
Az építész tervek a tartószerkezeti, elektromos, gépészeti tervekkel és szakági műszaki leírásokkal együtt érvényesek.



Munka megnevezése:
Iroda épület átalakítása és bővítése:
Szociális konyha, Sport és közösségi központ létrehozása

Kiviteli terv

Tervezői helyszín:
Besenyszög, Damjanich János út 16.
HRSZ.: 1374

Megrendelői:
Besenyszög Város Önkormányzata
5071 Besenyszög, Dózsa Gy. u. 4.

Tervező:
Horváth Ferenc
építésmérnök, É 16-0245
Tervező munkadarab:
Építész munkatársak:
Staniszewski Andrea okl. építésmérnök
Zakar Boglárka okl. építésmérnök

Datum:
2018. február hó

Tervlap neve:

Tervezett emeleti alaprajz

Tervező:

E1.2

Lépték:

M=1:50

Jelen dokumentáció az Archilak Mérnöki Szolgáltató Kft. szellemi terméke, melyet szerzői jog véd.

Emeleti helyiséglista			
Helyiség száma	Helyiség neve	Burkolat típusa	Terület
00	lépcsőház	kerámia	9,47
01	közeledő	kerámia	37,03
02	rendezvényterem	kerámia	126,99
03	raktár	kerámia	4,03
04	iroda	kerámia	5,95
05	büfé	kerámia	25,10
06	büfé	kerámia	6,94
07	raktár	kerámia	4,82
08	ölt	kerámia	3,02
09	wc	kerámia	1,51
10	gépészeti	kerámia	12,04
11	iroda	kerámia	16,30
12	raktár	kerámia	15,10
13	iroda	kerámia	16,53
14	iroda	kerámia	19,79
15	iroda	kerámia	16,31
16	iroda	kerámia	19,57
17	e.t.	kerámia	2,46
18	női wc	kerámia	5,40
19	e.t.	kerámia	2,42
20	fti wc	kerámia	5,31
			356,11 m ²